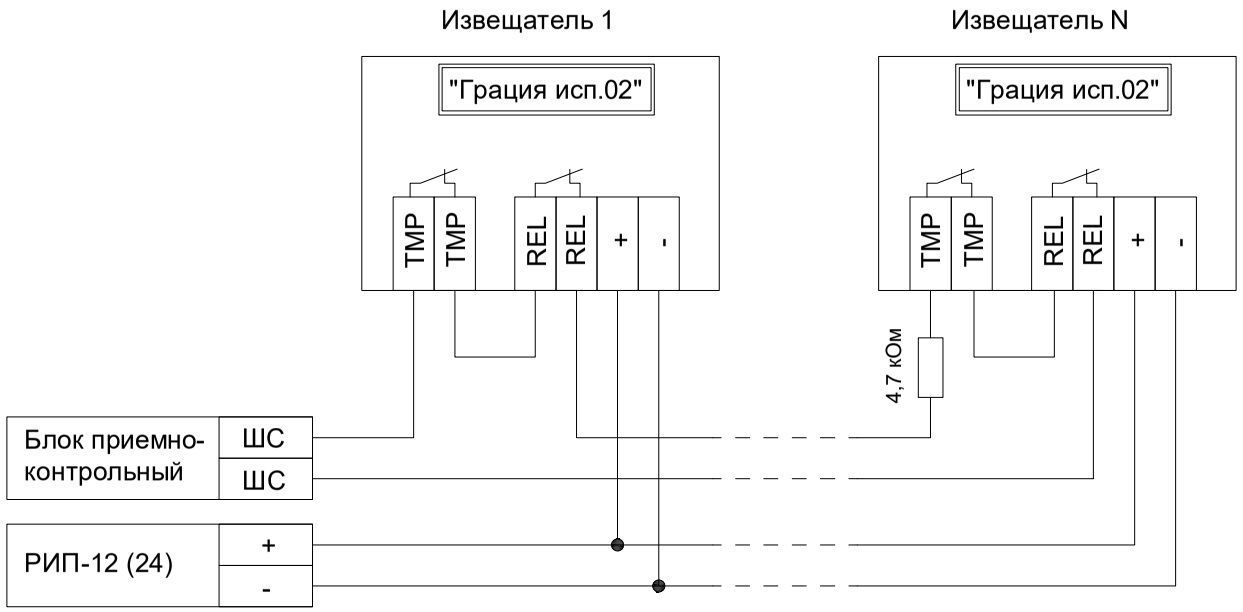

Схема подключения извещателя для ШС типа 4 "Охранный" и типа 7 "Охранный входной" (для приборов Сигнал-10/20М/20П, С2000-4)

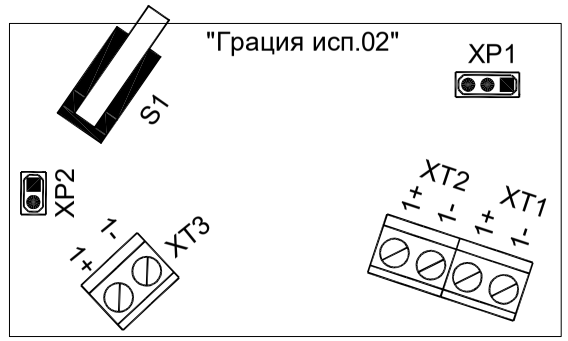

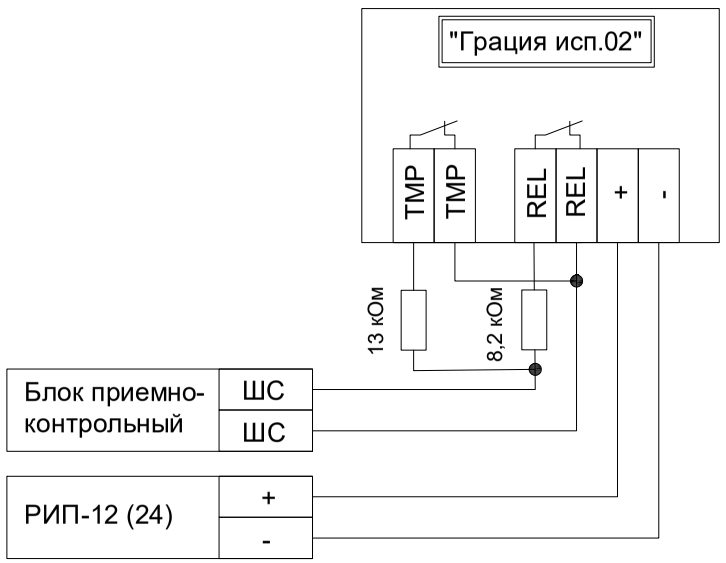

Схема с общим шлейфом тревоги и контроля вскрытия, для ШС типа 5 "Охранный с контролем блокировки" (для приборов Сигнал-10/20М/20П, С2000-4)

Изм.	Кол.уч	Лист	№док.	Подп.	Дата			
							Стадия	Лист	Листов
						"Грация исп.02"	ЗАО НВП «БОЛИД» г. Королёв Московской обл., ул. Пионерская, д.4.		

Взам. инв. №

Подпись и дата

Инв. № подл.