


Инв. № подл.	Подпись и дата	Взам. инв. №

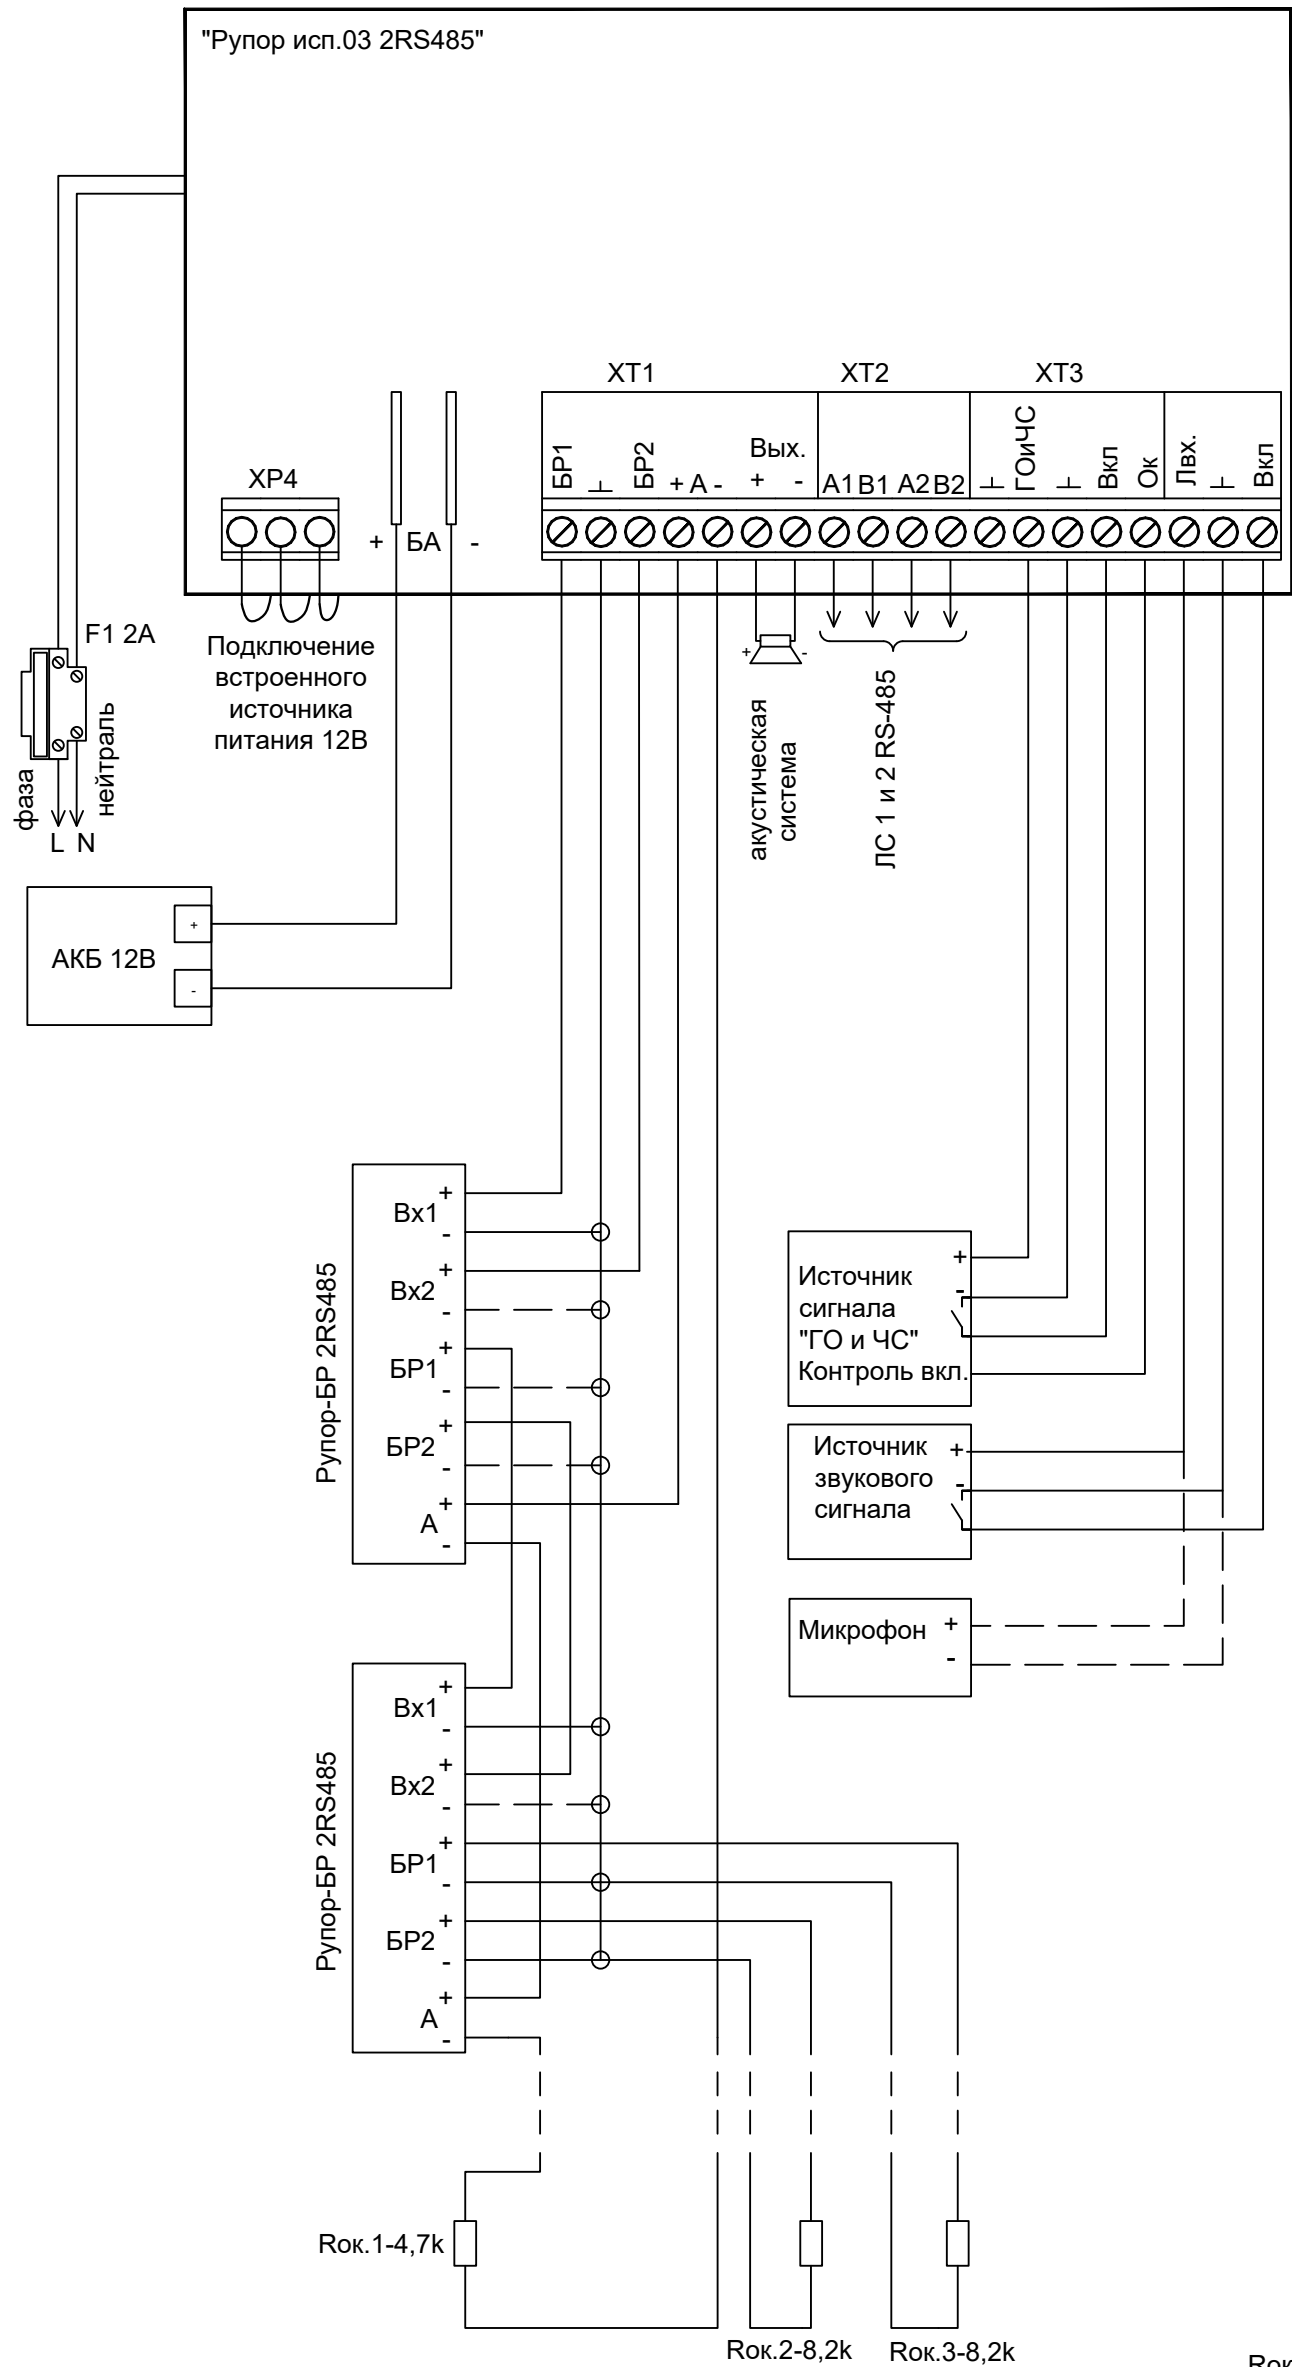

Rok.1 - оконечный резистор линии контроля БР  
Rok.2 - оконечный резистор линии БР1  
Rok.3 - оконечный резистор линии БР2

Изм.	Кол.уч	Лист	№ док.	Подп.	Дата				
						Рупор исп.03 2RS485	Стадия	Лист	Листов
						Схема подключений			
							ЗАО НВП «БОЛИД» г. Королёв Московской обл., ул. Пионерская, д.4.		