



Примечание:

1. Схема включения электросчетчиков имеет внутреннее питание интерфейса, дополнительного питания не требует. Кабель интерфейса RS-485 подключается к отдельной колодке клемм «А» и «В».

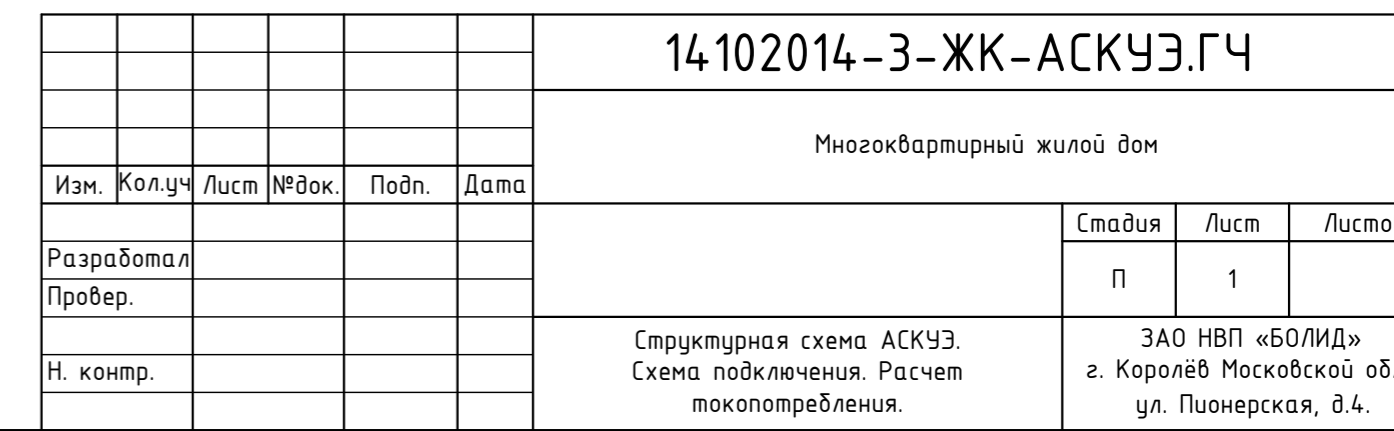


Экспликация помещений			
N п/п	Наименование	Площадь, м ²	Кат-я пом-я
1	Тамбур	1,78	
2	Технический коридор	189,45	Д
3	Кабельная	9,6	В4
4	Кабельная	6,4	В4
5	Электрощитовая	29,93	В4
6	ИТП	33,36	Д
7	Техническое помещение	68,1	
	Площадь технических помещений секции:	338,62	
	Итого: S общая секции	338,62	

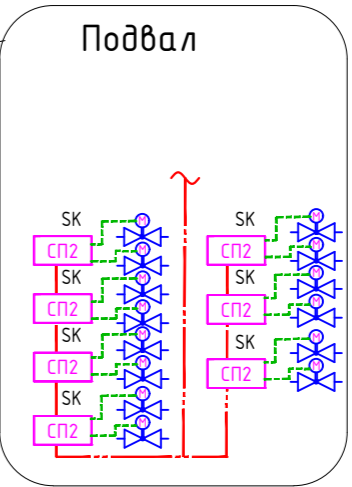


Инв. № подл.	Подпись и дата	Взам. инв. №	Согласовано		

						14-10-2014 -З-ЖК-АСКУЭ.ГЧ
						Многоквартирный жилой дом
Изм.	Кол.уч	Лист	№ док.	Подп.	Дата	
Разработал						
Провер.						
Н. контр.						План прокладки кабельных трасс и расстановки оборудования АСКУЭ в подвале.
						Зао НВП «БОЛИД» г. Королёв Московской обл., ул. Пионерская, д.4.

ПЛАН 1 ЭТАЖА.


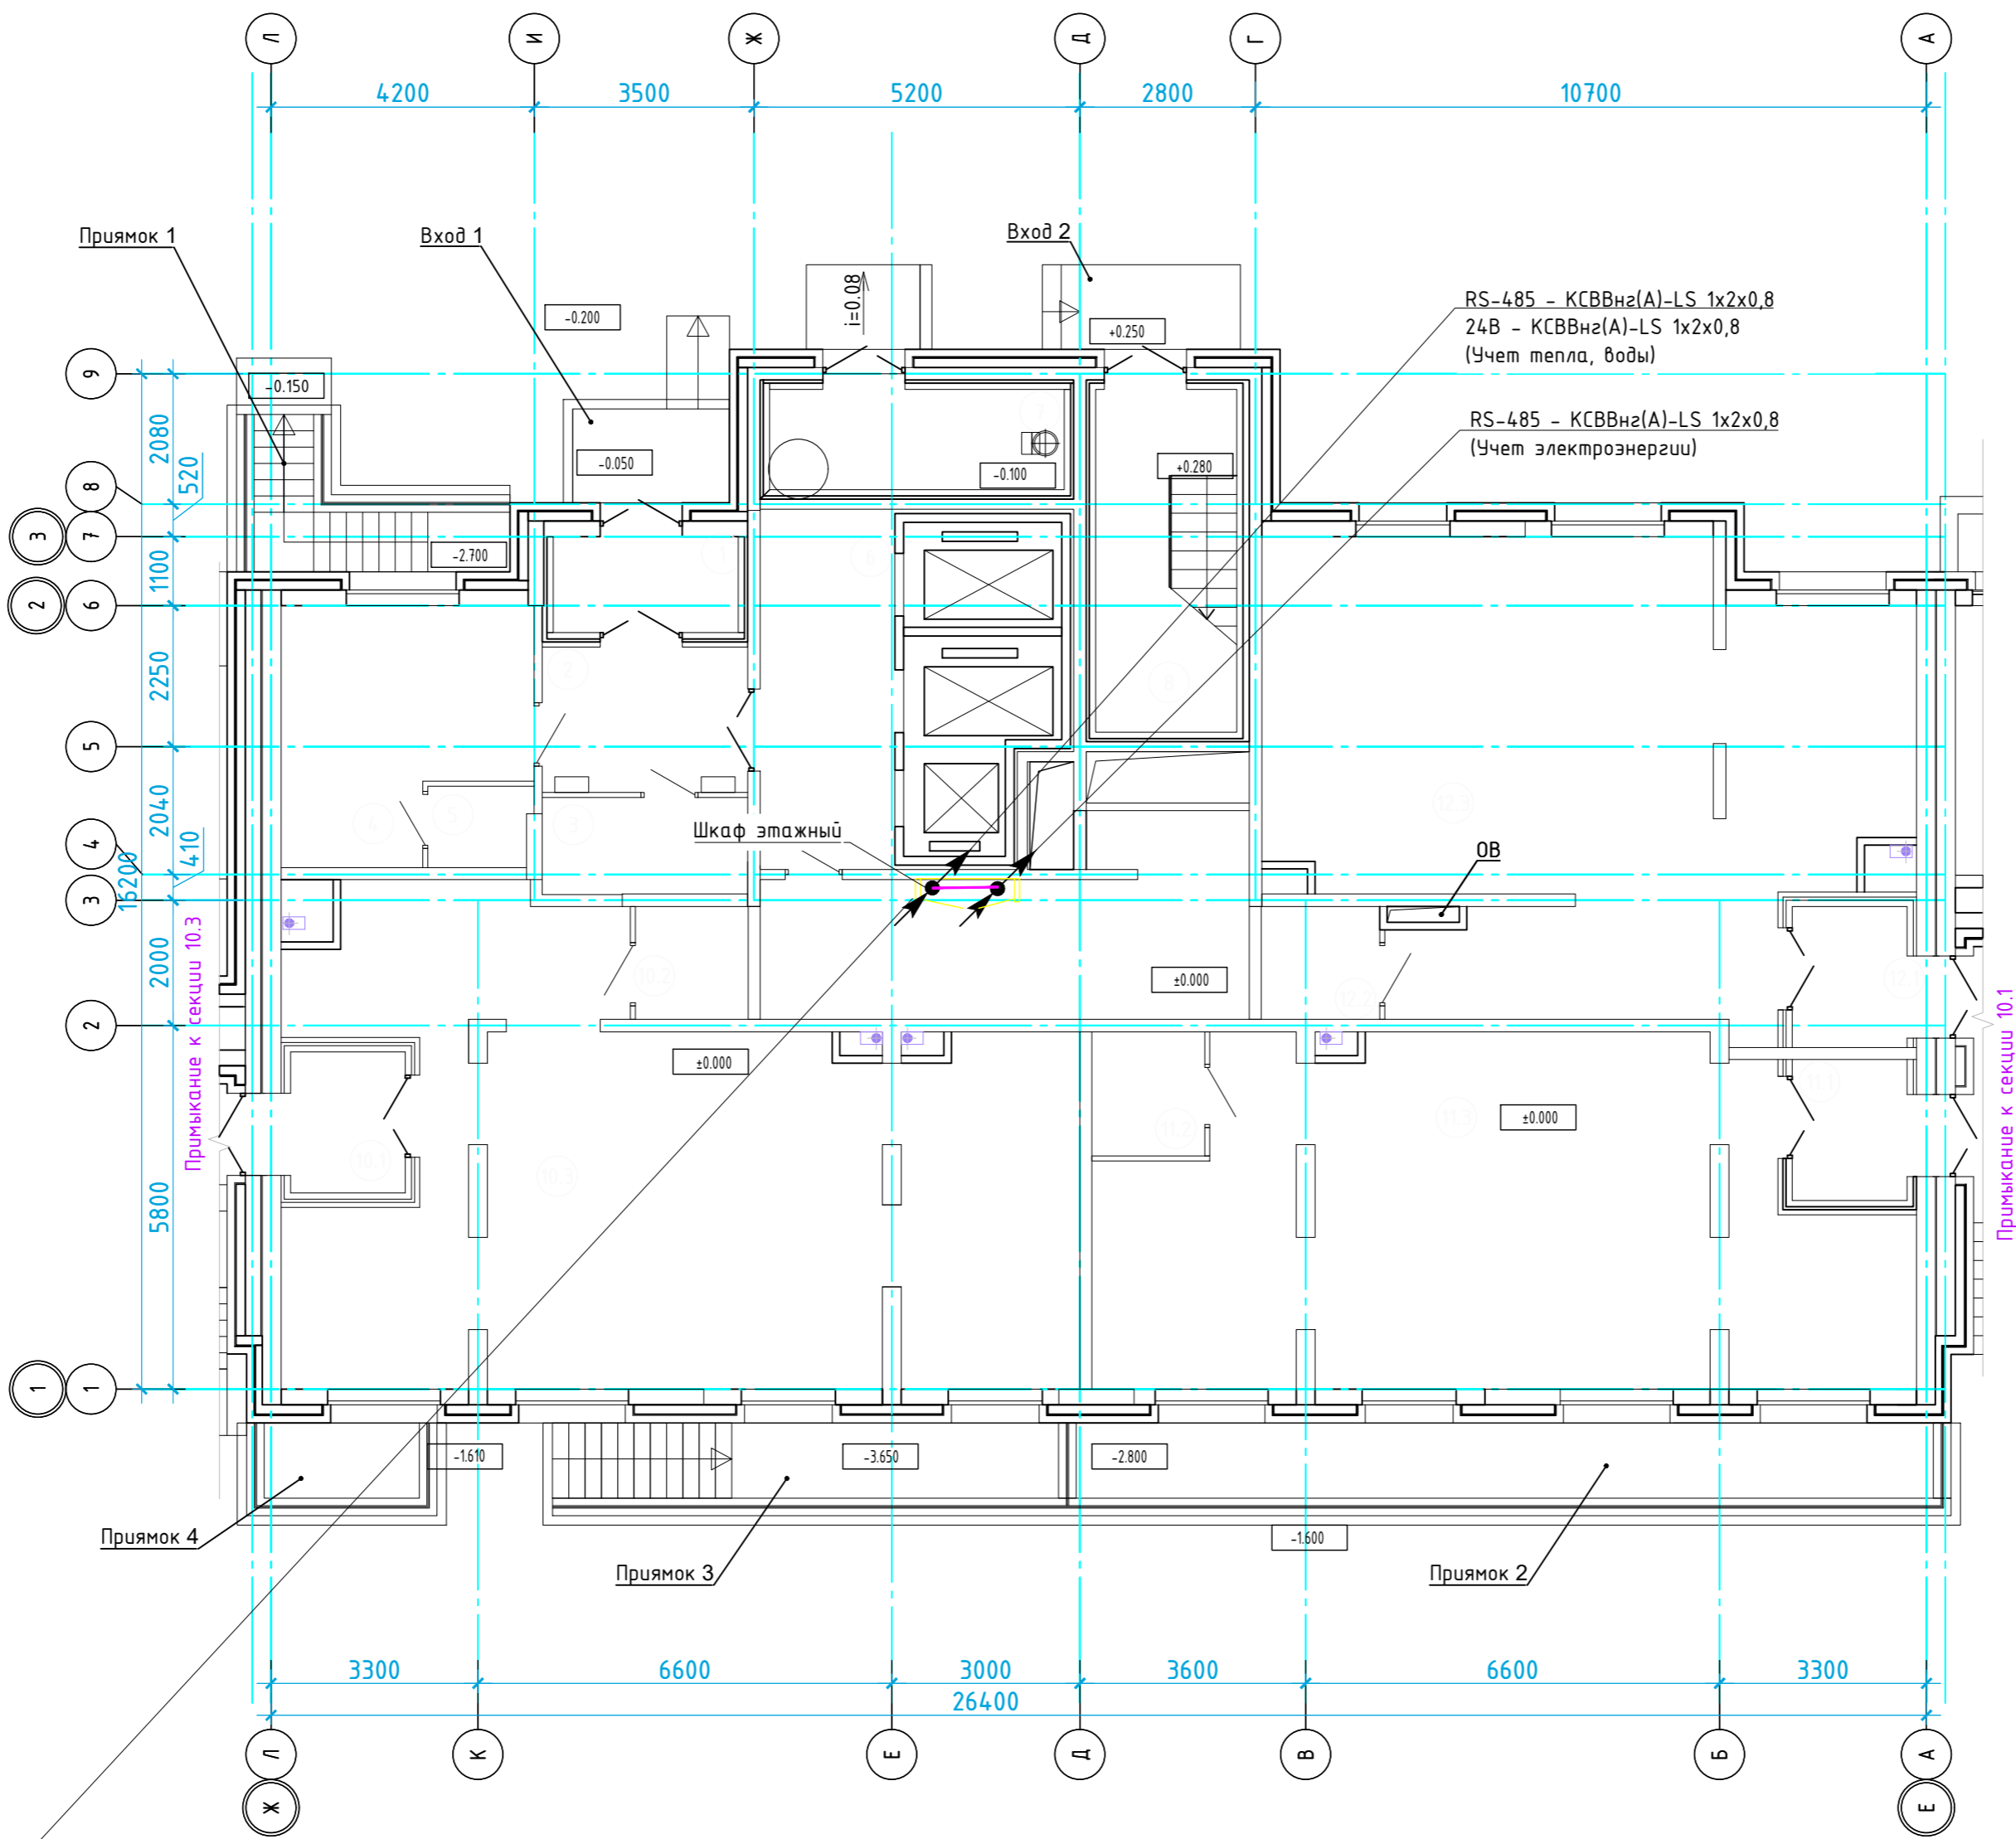


Экспликация помещений		
N п/п	Наименование	Площадь, м²
1	Тамбур	4,59
2	Холл	7,54
3	Помещение уборочного инвентаря	5,02
4	Помещение консьержа	14,26
5	Санузел консьержа	2,13
6	Лифтовой холл	12,28
7	Мусоросборная камера	7,43
8	Незадымляемая лестничная клетка	12,26
9	Технический коридор	21,31
10	Встроенное нежилое помещение 2, в том числе:	82,75
10.1	Тамбур	4,12
10.2	Санузел	3,24
10.3	Рабочее помещение	75,39
11	Встроенное нежилое помещение 3, в том числе:	70,4
11.1	Тамбур	4,12
11.2	Санузел	3,56
11.3	Рабочее помещение	62,7
12	Встроенное нежилое помещение 4, в том числе:	73,1
12.1	Тамбур	4,12
12.2	Санузел	3,4
12.3	Рабочее помещение	65,59
Места общего пользования		58,08
Площадь технических помещений секции		28,74
Итого: S общая секции		313,06

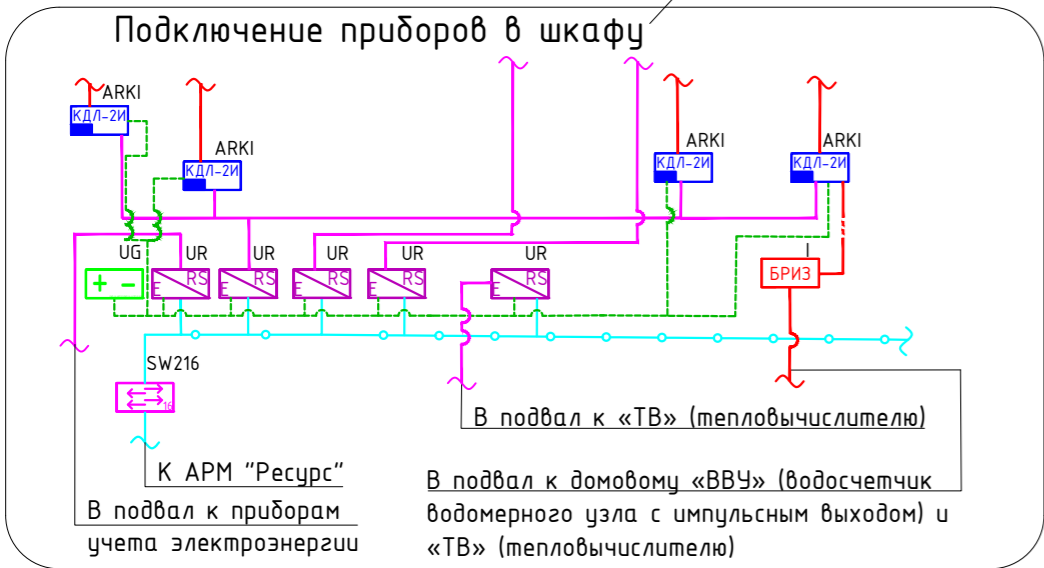

						14.10.2014-3-ЖК-АСКУЭ.ГЧ			
						Многоквартирный жилой дом			
Изм.	Кол.уч	Лист	№док.	Подп.	Дата		Стадия	Лист	Листов
Разработал							П	3	
Провер.									
						План прокладки кабельных трасс и расстановки оборудования АСКУЭ на 1 этаже.	ЗАО НВП «БОЛИД» г. Королёв Московской обл., ул. Пионерская, д.4.		
Н. контр.									

Экспликация помещений типового (2...15) этажа		
N п/п	Наименование	Площадь, м²
1	Коридор	28,31
2	Лифтовой холл	12,37
3	Тамбур	7,55
4	Незадымляемая лестничная клетка	12,69
6	Переходной балкон	2,61
	Итого:	63,53
	Жилая площадь квартир:	137,17
	Общая отапливаемая площадь квартир:	255,45
	Общая площадь квартир:	255,45
	Общая площадь этажа:	318,99

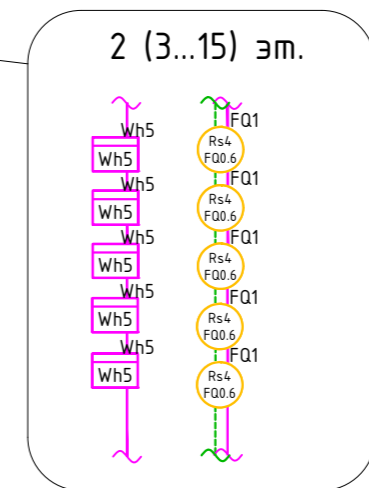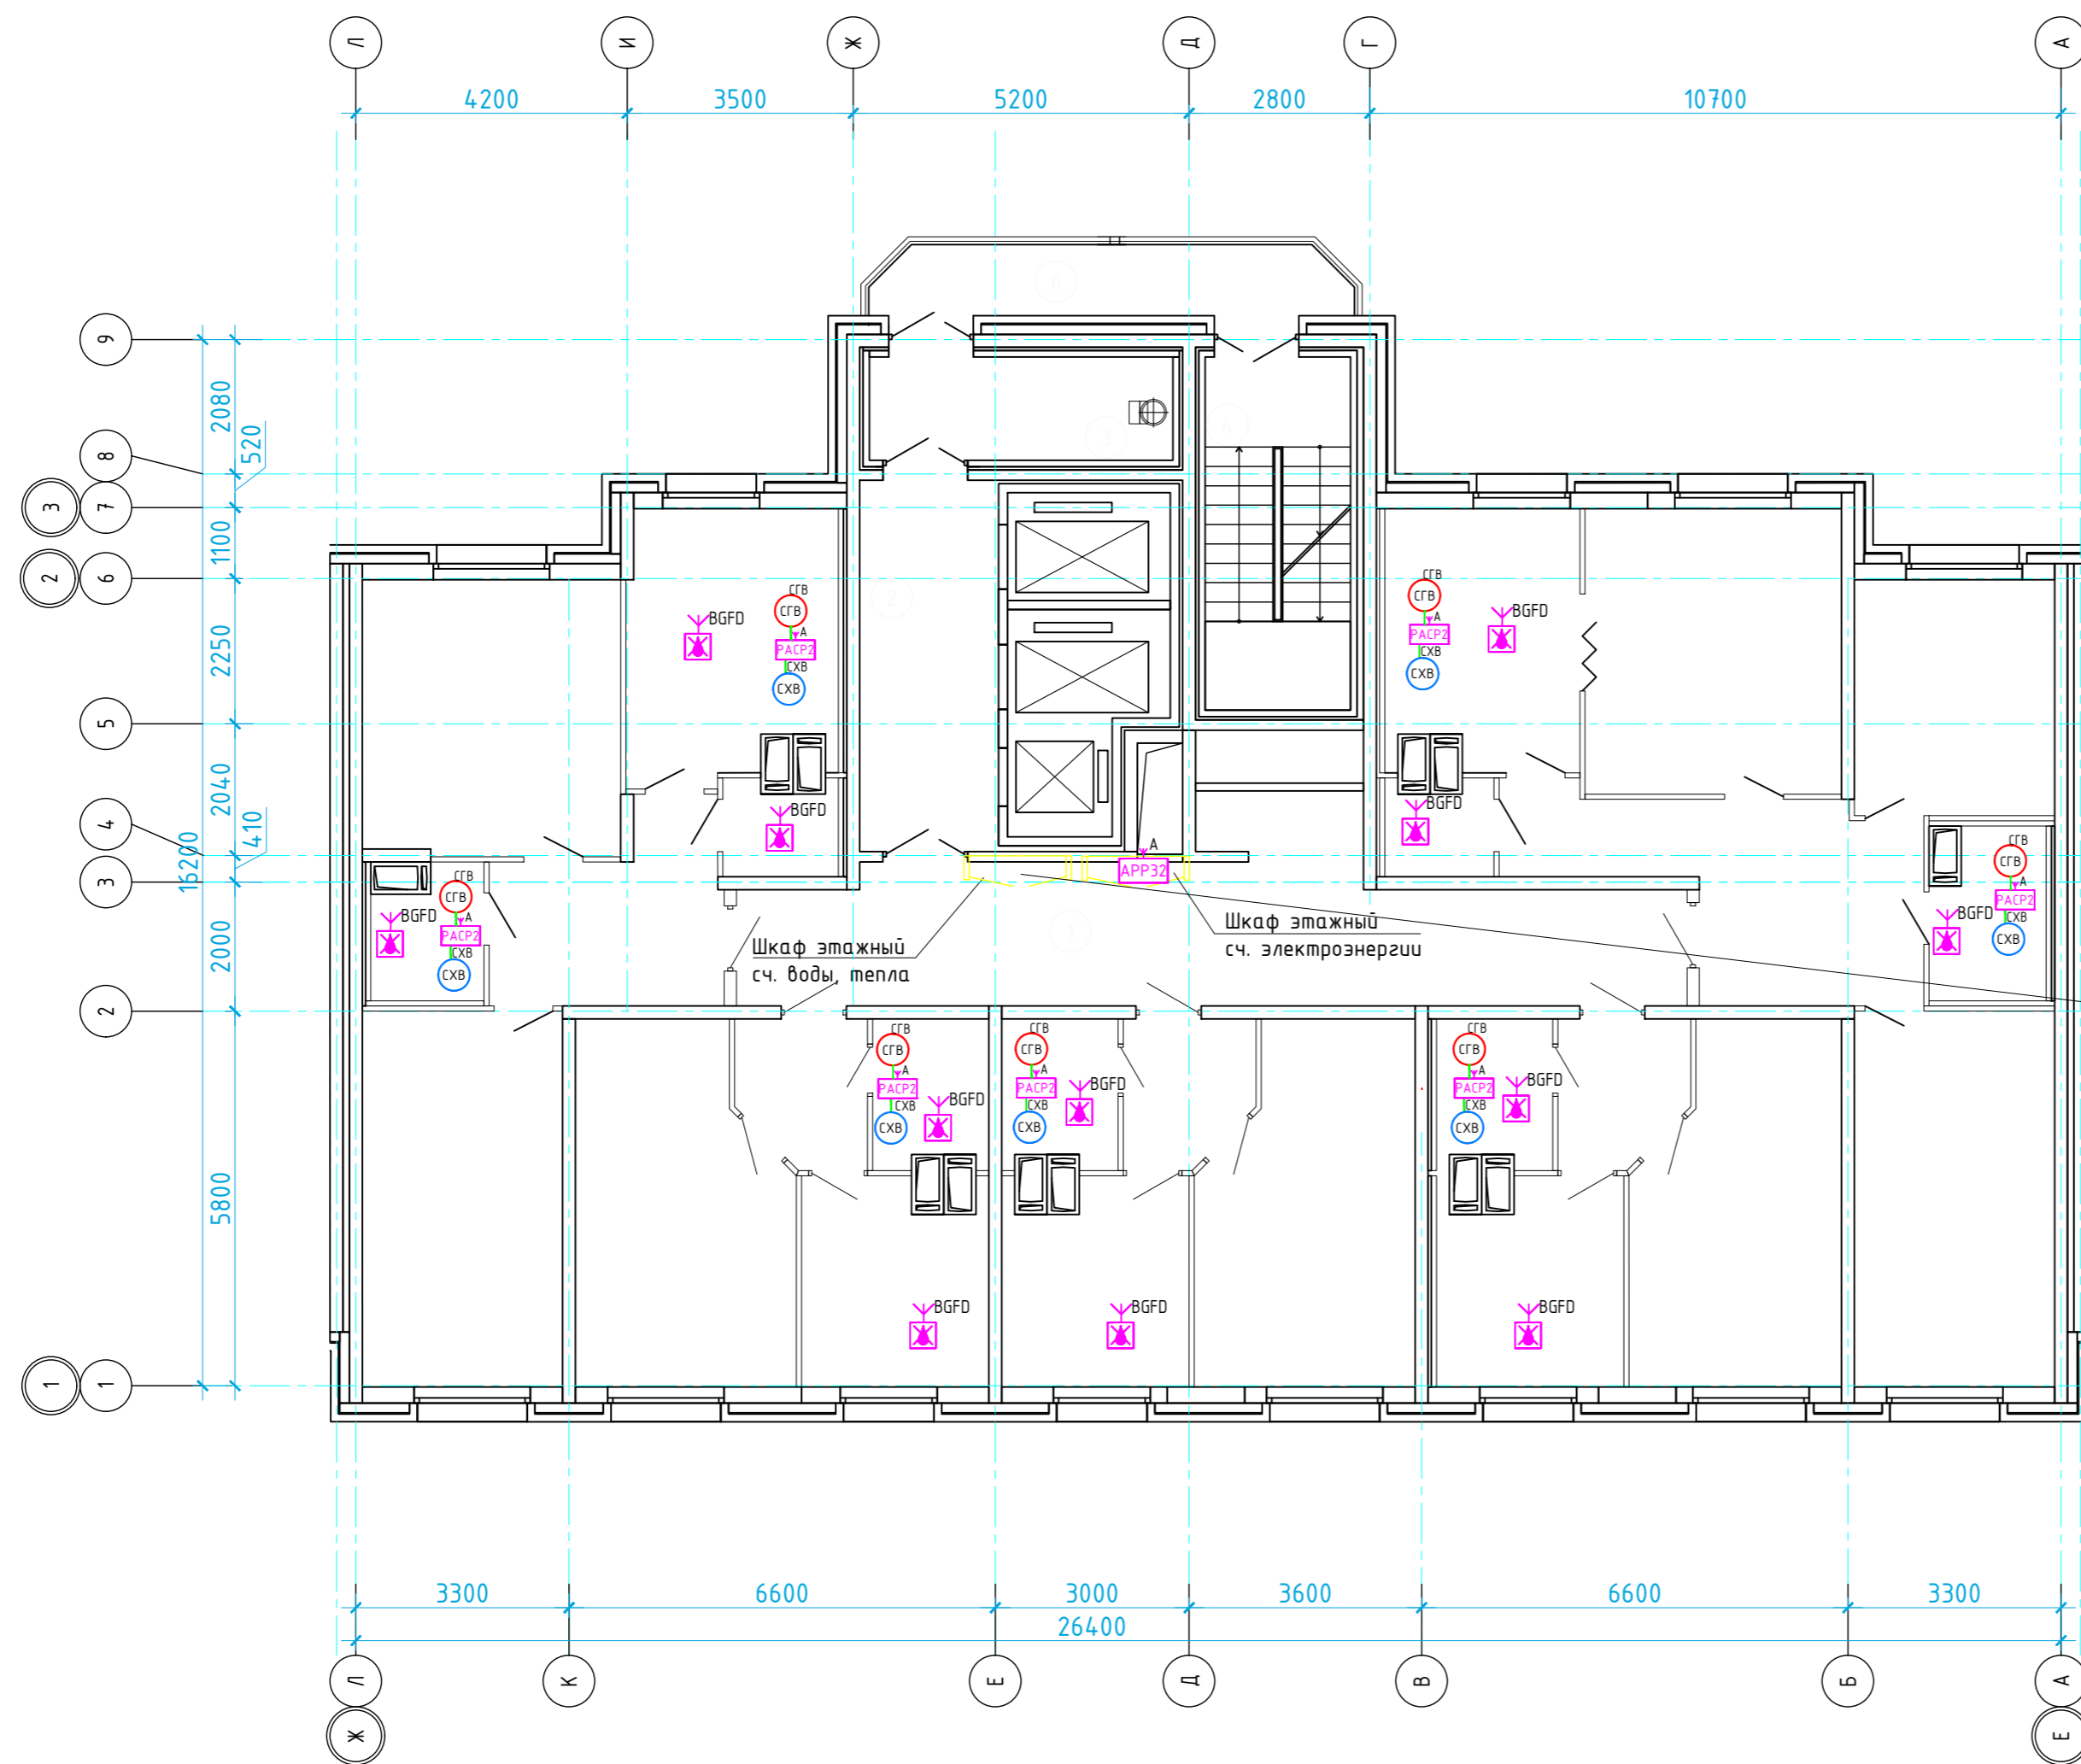[illegible]

